
02007670806050012



ΕΦΗΜΕΡΙΣ ΤΗΣ ΚΥΒΕΡΝΗΣΕΩΣ

ΤΗΣ ΕΛΛΗΝΙΚΗΣ ΔΗΜΟΚΡΑΤΙΑΣ

ΤΕΥΧΟΣ ΔΕΥΤΕΡΟ **Αρ. Φύλλου 767**

8 Ιουνίου 2005

ΑΠΟΦΑΣΕΙΣ

Αριθ.Δ3/7875

Μερική τροποποίηση της εγκατάστασης και διαδρομής του Αγωγού Φυσικού Αερύ «Αλεξανδρούπολη (Άνθεια) - Κήποι» στο Νομαρχιακό Διαμέρισμα Έβρου στις περιοχές των Δημοτικών Διαμερισμάτων Αρδανίου και Βρυσούλας του Δήμου Φερών σε έκταση συνολικού εμβαδού 14.063 τ.μ. από τη θέση Κ43Α έως Κ45Α.

Ο ΥΦΥΠΟΥΡΓΟΣ ΑΝΑΠΤΥΞΗΣ

Έχοντας υπόψη:

1. Το άρθρο 4 του ν. 1929/1991 (ΦΕΚ 19/Α/15.2.1991) και το άρθρο 19 του ν. 2081/1992 (ΦΕΚ 154/Α/10.9.1992) όπως τροποποιήθηκαν και συμπληρώθηκαν με το άρθρο 14, παραγρ. 6, του ν.2289/1995 (ΦΕΚ 27/Α/8.2.1995) «Αναζήτηση, έρευνα και εκμετάλλευση υδρογονανθράκων και άλλες διατάξεις».

2. Το άρθρο 1 του ν. 367/1976 «Περί αναγκαστικής απαλλοτριώσεως ακινήτων προς ανεύρεση κ.λπ. υδρογονανθράκων» (ΦΕΚ 162/Α/1976) όπως τροποποιήθηκε με το άρθρο 11 του ν. 1769/1988 ΦΕΚ Α-66.

3. Το άρθρο 7 του ν. 1769/1988 «Κύρωση της από 9ης Δεκεμβρίου 1987 τροποποιητικής σύμβασης μεταξύ του ΕΛΛΗΝΙΚΟΥ ΔΗΜΟΣΙΟΥ και των Εταιρειών DENISON MINES LIMITED και ΔΗΜΟΣΙΑΣ ΕΠΙΧΕΙΡΗΣΗΣ ΠΕΤΡΕΛΑΙΟΥ - ΕΡΕΥΝΑΣ ΚΑΙ ΕΚΜΕΤΑΛΛΕΥΣΕΩΣ ΥΔΡΟΓΟΝΑΝΘΡΑΚΩΝ Α.Ε. και των παραρτημάτων της 1, 2, 3, και 4 και ρύθμιση ζητημάτων υδρογονανθράκων». (ΦΕΚ 66/Α/7.4.1988).

4. Την υπ' αριθμ. 131545/24.9.2003 Κοινή Απόφαση ΥΠΕΧΩΔΕ - ΥΠ. ΑΝΑΠΤΥΞΗΣ - ΥΠ. ΓΕΩΡΓΙΑΣ περί έγκρισης των Περιβαλλοντικών Όρων για το Έργο: «Αγωγός Μεταφοράς φυσικού Αερίο Υψηλής Πίεσης ΄΄Αλεξανδρούπολη (Άνθεια) - Κήποι΄΄».

5. Την υπ' αριθμ. Δ3/1591/9.2.2004 (ΦΕΚ 367/Β/20.2.2004) Απόφαση «Εγκατάσταση και διαδρομή του Αγωγού Φυσικού Αερίου ΄΄Αλεξανδρούπολη (Άνθεια) - Κήποι΄΄ στο Νομαρχιακό Διαμέρισμα Έβρου».

6. Την υπ' αριθμ. Δ15/Α/φ.19/οικ. 4889/24.3.2004 (ΦΕΚ 528/Β/25.3.2004) Απόφαση «Ανάθεση αρμοδιοτήτων στους Υφυπουργούς Ανάπτυξης Γεώργιο Σαλαγκούδη και Ιωάννη Παπαθανασίου».

7. Αιτιολογική Έκθεση, αποφασίζουμε:

α) Τροποποιούμε μερικώς την υπ' αριθμ. Δ3/1591/9.2.2004 απόφαση περί εγκατάστασης κα διαδρομής του Αγωγού φυσικού Αερίου «Αλεξανδρούπολη (Άνθεια) - Κήποι» στο Νομαρχιακό Διαμέρισμα Έβρου, που δημοσιεύθηκε στην Εφημερίδα της Κυβερνήσεως (ΦΕΚ 367/Β/20.2.2004) και ορίζουμε τη νέα διαδρομή και εγκατάσταση του Αγωγού φυσικού Αερίου στο Νομαρχιακό Διαμέρισμα Έβρου στην περιοχή των Δημοτικών Διαμερισμάτων Αρδανίου και Βρυσούλας του Δήμου Φερών σε έκταση συνολικού εμβαδού 14.063 τ.μ. από τη θέση Κ43Α έως Κ45Α, όπως αυτή έχει προσδιορισθεί και απεικονίζεται σήμερα με συνεχή γραμμή κόκκινου χρώματος στα ακόλουθα συνημμένα στη παρούσα και υπό κλίμακα 1:1.000 Κτηματολογικά Διαγράμματα του Αγρονόμου Τοπογράφου Μηχανικού Λάμπρου Κοτσώνη που συντάχθηκαν την 18.3.2005 (φύλλο 2):

1. Σχ. 8020-380-00-91-33/Αναθ. 3/φύλλο 3 από 3/11.4.2005.

2. Σχ. 8020-380-00-91-34/Αναθ. 3/φύλλο 3 από 3/11.4.2005.

β) Κατά τα λοιπά εφαρμόζονται οι διατάξεις της παραγράφου 6 του άρθρου 14 του ν.2289/1995 (ΦΕΚ 27/Α/8.2.1995) «Αναζήτηση, έρευνα και εκμετάλλευση υδρογονανθράκων και άλλες διατάξεις».

γ) Από τη δημοσίευση της παρούσας απόφασης εγκατάστασης του παραπάνω αγωγού μπορεί να αρχίσει η ελεύθερη εκτέλεση του έργου και οποιαδήποτε εκκρεμοδικία δεν την αναστέλλει.

δ) Η ισχύς της απόφασης αυτής αρχίζει από τη δημοσίευση της στην Εφημερίδα της Κυβερνήσεως.

Η απόφαση αυτή να δημοσιευθεί στην Εφημερίδα της Κυβερνήσεως.

Αθήνα, 23 Μαΐου 2005

Ο ΥΦΥΠΟΥΡΓΟΣ

ΓΕΩΡΓΙΟΣ ΣΑΛΑΓΚΟΥΔΗΣ

ΜΕΛΕΤΗ ΧΑΡΑΞΗΣ ΑΓΩΓΟΥ ΦΥΣΙΚΟΥ ΑΕΡΙΟΥ

<< ΑΛΕΞΑΝΔΡΟΥΠΟΛΗ (ΑΝΘΕΙΑ) - ΚΗΠΟΙ >>

ΑΛΛΑΓΗ ΧΑΡΑΞΗΣ ΑΠΌ Κ43Α ΕΩΣ Κ45Α

ΕΘΝΙΚΟ ΤΥΠΟΓΡΑΦΕΙΟ
Για τεχνικούς λόγους στο σχεδιάγραμμα έγινε σμίκρυνση κατά ποσοστό 96 %

ΠΕΡΙΕΧΟΜΕΝΑ

ΑΡΙΘΜΗΤΙΚΟΣ ΚΤΗΜΑΤΟΛΟΓΙΚΟΣ ΠΙΝΑΚΑΣ ΖΩΝΗΣ ΑΠΑΛΛΟΤΡΙΩΣΗΣ (χωρίς τιμές)

ΝΟΜΟΣ : ΕΒΡΟΥ (11)

ΔΗΜΟΣ : ΦΕΡΩΝ (078)

ΔΗΜΟΤΙΚΑ ΔΙΑΜΕΡΙΣΜΑΤΑ : - ΑΡΔΑΝΙΟΥ
- ΒΡΥΣΟΥΛΑΣ

ΥΠΟΜΝΗΜΑ

ΣΤΟΥΣ ΚΤΗΜΑΤΟΛΟΓΙΚΟΥΣ ΠΙΝΑΚΕΣ

Οι αύξοντες αριθμοί Α/Α που φαίνονται στην στήλη (1) των κτηματολογικών πινάκων και προσδιορίζουν την ιδιοκτησία στο κτηματολογικό διάγραμμα προκύπτουν ως εξής:

Τα δύο πρώτα ψηφία αποτελούν τον κωδικό του Νομού.

Τα τρία επόμενα αποτελούν τον κωδικό του Δήμου ή της Κοινότητας όπου ανήκει η έκταση. Οι δύο αυτοί κωδικοί που προσδιορίζουν τον Νομό αφ'ενός και τον Δήμο ή την Κοινότητα αφ'ετέρου αναφέρονται και στην επικεφαλίδα της σελίδας του κτηματολογικού πίνακα και αναφέρονται σε μια ενιαία κωδικοποίηση για όλη τη χώρα.

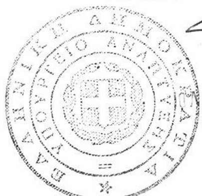
Τα τέσσερα τελευταία ψηφία προσδιορίζουν την ιδιοκτησία στο συγκεκριμένο Κτηματολογικό διάγραμμα.

Παράδειγμα: Ο α/α 320190281 διασπάται ως εξής:

32	019	0281
.	.	.
.	.	.
.	.	.
.	.	.
Κωδικός Νομού Αττικής	Κωδικός Δήμου Μεγάρων	Αριθμός Ιδιοκτησίας στο κτηματολογικό Διάγραμμα (281)

ΕΘΝΙΚΟ ΤΥΠΟΓΡΑΦΕΙΟ
Για τεχνικούς λόγους στο σχεδιάγραμμα έγινε σμίκρυνση κατά ποσοστό 66%

Αριθ. Αδείας Δ3/7875/2005
ΥΠΟΥΡΓΕΙΟ ΑΝΑΠΤΥΞΗΣ
ΔΙΕΥΘΥΝΣΗ ΕΓΚΑΤΑΣΤΑΣΕΩΝ ΠΕΤΡΕΛΑΙΟΕΙΔΩΝ
ΕΘΕΩΡΗΘΗ
ΑΘΗΝΑ, 23.5.2005
Ο Διευθυντής



ΤΣΑΓΚΑΡΑΚ

Ο Συντάξας Μηχανικός
Αθήνα 1 3 ΑΠΡ. 2005

ΛΑΜΠΡΟΣ Κ. ΚΟΤΣΩΝΗΣ
ΔΙΠΛ. ΑΓΡ/ΜΟΣ - ΤΟΠ/ΦΟΣ - ΜΗΧ/ΚΟΣ
ΕΘΝΙΚΟΥ ΜΕΤΣΟΒΙΟΥ ΠΟΛΥΤΕΧΝΕΙΟΥ
ΜΕΛΟΣ Τ.Ε.Ε. - ΑΡΙΘ. ΜΗΤΡΩΟΥ 37500
ΒΑΣΙΛΗΣ 4 ΑΘΗΝΑ 118 51 - ΤΗΛ: 34.68.167
Α.Φ.Μ. 029501637 - ΔΟΥ: Ε' ΑΘΗΝΩΝ

ΔΗΜΟΣ: ΦΕΡΩΝ (Δ.Δ ΑΡΔΑΝΙΟΥ ΚΑΙ ΒΡΥΣΟΥΛΑΣ) 078

ΑΛΛΑΓΗ ΧΑΡΑΞΗΣ ΑΠΟ Κ43Α ΜΕΧΡΙ Κ45Α (ΔΗΜ. ΔΙΑΜ. ΑΡΔΑΝΙΟΥ ΚΑΙ ΒΡΥΣΟΥΛΑΣ)

ΚΤΗΜΑΤΟΛΟΓΙΚΟΣ ΠΙΝΑΚΑΣ ΑΠΑΛΛΟΤΡΙΩΣΗΣ ΧΩΡΙΣ ΤΙΜΕΣ (ΑΡΙΘΜΗΤΙΚΟΣ)

ΚΩΔΙΚΟΣ	ΦΕΡΟΜΕΝΟΙ ΙΔΙΟΚΤΗΤΕΣ				ΑΠΟΖΗΜΙΟΥΜΕΝΗ ΕΚΤΑΣΗ ΔΟΥΛΕΙΑΣ (Α)						ΕΠΙΚΕΙΜΕΝΑ ΖΩΝΗΣ ΔΟΥΛΕΙΑΣ (Α)												ΣΥΝΟΛΙΚΗ ΑΠΟΖΗΜΙΩΣΗ (Ευρώ)	ΠΑΡΑΤΗΡΗΣΕΙΣ
											ΚΑΛΛΙΕΡΓΕΙΑ								ΔΕΝΔΡΑ ΚΑΙ ΦΥΤΑ					
	ΕΠΩΝΥΜΟ	ΟΝΟΜΑ	ΠΑΤΡΩΝΥΜΟ ή ΟΝΟΜΑ ΣΥΖΥΓΟΥ	ΤΟΠΟΣ ΔΙΑΜΟΝΗΣ (ΠΟΛΗ - ΧΩΡΙΟ)	ΖΩΝΗ 8Μ (4+4)	ΠΟΣΟΣΤΟ ΣΥΝ/ΣΙΑΣ %	ΑΡΙΘΜΟΣ ΑΓΡ/ΧΙΟΥ ΔΙΑΝΟΜΗΣ	ΖΩΝΗ ΔΟΥΛΕΙΑΣ(Α) Μ2	ΤΙΜΗ ΜΟΝΑΔΑΣ Ευρώ/Μ2	ΑΞΙΑ (Ευρώ)	ΕΙΔΟΣ (1)	ΕΠΙΦΑΝΕΙΑ Μ2	ΤΙΜΗ ΜΟΝΑΔΑΣ Ευρώ/τ.μ.	ΑΞΙΑ (Ευρώ)	ΚΑΤΑΣΚΕΥΕΣ (2)	ΟΓΚΟΣ (Μ3), ΕΠΙΦΑΝ.(Μ2), ΜΗΚΟΣ (Μ), ΤΕΜΑΧΙΑ	ΤΙΜΗ ΜΟΝΑΔΑΣ Ευρώ/τ.μ.	ΑΞΙΑ (Ευρώ)	ΕΙΔΟΣ (3)	ΤΕΜΑΧΙΑ	ΤΙΜΗ ΜΟΝΑΔΑΣ Ευρώ/τ.μ.	ΑΞΙΑ (Ευρώ)		
110780191	ΜΠΑΜΠΑΣΙΔΗΣ	ΣΤΑΥΡΟΣ	ΠΑΣΧΑΛΗΣ	ΑΡΔΑΝΙΟ	166	100.00	**851**	752			Σιτάρι	752												
110780192	ΚΙΤΣΙΚΟΥΔΗΣ	ΒΑΣΙΛΕΙΟΣ	ΜΙΛΤΙΑΔΗΣ	ΑΡΔΑΝΙΟ	1674	100.00	**850**	5266			Σιτάρι	5266												ΑΡΙΘ. ΣΥΜΒ. 319486/19-10-1964 ΔΙΕΥΘ. ΕΠΟΙΚΙΣΜΟΥ ΥΠΟΥΡΓΕΙΟΥ ΓΕΩΡΓΙΑΣ
110780193	ΜΠΑΜΠΑΣΙΔΗΣ	ΑΘΑΝΑΣΙΟΣ	ΙΩΑΝΝΗΣ	ΑΡΔΑΝΙΟ	0	100.00	**858**	86			Σιτάρι	86												ΑΡΙΘ. ΣΥΜΒ. 319499/19-10-1964 ΔΙΕΥΘ. ΕΠΟΙΚΙΣΜΟΥ ΥΠΟΥΡΓΕΙΟΥ ΓΕΩΡΓΙΑΣ
110780194	ΠΟΡΤΟΚΑΛΛΙΔΗΣ	ΒΑΪΟΣ	ΠΕΤΡΟΣ	ΑΡΔΑΝΙΟ	301	100.00	**849**	755			Σιτάρι	755												
110780195	ΜΟΥΡΤΣΙΝΟΥΔΗΣ	ΣΩΤΗΡΙΟΣ	ΔΗΜΗΤΡΙΟΣ	ΑΡΔΑΝΙΟ	585	100.00	**857**	2088			Σιτάρι	2088												ΑΡΙΘ. ΣΥΜΒ. 319496/19-10-1966 ΔΙΕΥΘ. ΕΠΟΙΚΙΣΜΟΥ ΥΠΟΥΡΓΕΙΟΥ ΓΕΩΡΓΙΑΣ
110780196	ΜΟΥΡΤΣΙΝΟΥΔΗΣ	ΣΩΤΗΡΙΟΣ	ΔΗΜΗΤΡΙΟΣ	ΑΡΔΑΝΙΟ	298	100.00	**856**	981			Σιτάρι	702												ΑΡΙΘ. ΣΥΜΒ. 319496/19-10-1966 ΔΙΕΥΘ. ΕΠΟΙΚΙΣΜΟΥ ΥΠΟΥΡΓΕΙΟΥ ΓΕΩΡΓΙΑΣ
110780197	ΚΟΚΟΡΗΣ	ΓΡΗΓΟΡΙΟΣ	ΙΩΑΝΝΗΣ	ΑΡΔΑΝΙΟ	596	100.00	**855**	1799			Ακαλλιέργητο	1799												ΑΡΙΘ. ΣΥΜΒ. 319487/19-10-1964 ΔΙΕΥΘΥΝΣΗ ΕΠΟΙΚΙΣΜΟΥ ΥΠΟΥΡΓΕΙΟ ΓΕΩΡΓΙΑΣ
110780200	ΤΣΟΜΠΑΝΑΚΗΣ	ΧΑΡΑΛΑΜΠΟΣ	ΕΥΑΓΓΕΛΟΣ	ΒΡΥΣΟΥΛΑ ΦΕΡΩΝ	728	100.00	**581**	2336			Σιτάρι	2336												ΑΡΙΘ. ΣΥΜΒ. 439200/7-5-1969 ΔΙΕΥΘΥΝΣΗ ΕΠΟΙΚΙΣΜΟΥ ΥΠΟΥΡΓΕΙΟ ΓΕΩΡΓΙΑΣ ΑΠΕΒΙΩΣΕ Ο ΙΔΙΟΚΤΗΤΗΣ
			ΣΥΝΟΛΙΚΟ ΕΜΒΑΔΟ ΖΩΝΗΣ 8 μ.		**4348**			**14063**	ΣΥΝΟΛΙΚΟ ΕΜΒΑΔΟ ΖΩΝΗΣ ΔΟΥΛΕΙΑΣ															

ΕΘΝΙΚΟ ΤΥΠΟΓΡΑΦΕΙΟ
Για τεχνικούς λόγους στο σχεδιάγραμμα έγινε σμίκρυνση κατά ποσοστό 60 %



3

(1) ΧΕΡΣΟ, ΔΑΣΟΣ, ΕΙΔΟΣ ΚΑΛΛΙΕΡΓΕΙΑΣ (ΠΡΟΒΛΕΨΗ) (2) ΚΤΙΣΜΑΤΑ, ΦΡΕΑΤΑ, ΠΕΡΙΦΡΑΞΕΙΣ, κλπ (3) ΜΙΚΡΑ Α, ΜΕΣΑΙΑ Β, ΜΕΓΑΛΑ Γ

ΝΟΜΟΣ : ΕΒΡΟΥ 11
ΔΗΜΟΣ : ΦΕΡΩΝ 078

ΑΓΩΓΟΣ ΦΥΣΙΚΟΥ ΑΕΡΙΟΥ " ΑΛΕΞΑΝΔΡΟΥΠΟΛΗ (ΑΝΘΕΙΑ) - ΚΗΠΟΙ "

ΚΤΗΜΑΤΟΛΟΓΙΚΟΣ ΠΙΝΑΚΑΣ ΑΠΑΛΛΟΤΡΙΩΣΗΣ ΧΩΡΙΣ ΤΙΜΕΣ (ΑΡΙΘΜΗΤΙΚΟΣ)

ΚΩΔΙΚΟΣ	ΦΕΡΟΜΕΝΟΙ ΙΔΙΟΚΤΗΤΕΣ				ΑΠΟΖΗΜΙΟΥΜΕΝΗ ΕΚΤΑΣΗ ΔΟΥΛΕΙΑΣ (Α)						ΕΠΙΚΕΙΜΕΝΑ ΖΩΝΗΣ ΔΟΥΛΕΙΑΣ (Α)												ΣΥΝΟΛΙΚΗ ΑΠΟΖΗΜΙΩΣΗ (Ευρώ)	ΠΑΡΑΤΗΡΗΣΕΙΣ
											ΚΑΛΛΙΕΡΓΕΙΑ								ΔΕΝΔΡΑ ΚΑΙ ΦΥΤΑ					
	ΕΠΩΝΥΜΟ	ΟΝΟΜΑ	ΠΑΤΡΩΝΥΜΟ ή ΟΝΟΜΑ ΣΥΖΥΓΟΥ	ΤΟΠΟΣ ΔΙΑΜΟΝΗΣ (ΠΟΛΗ - ΧΩΡΙΟ)	ΖΩΝΗ 8Μ (4+4)	ΠΟΣΟΣΤΟ ΣΥΝ/ΣΙΑΣ %	ΑΡΙΘΜΟΣ ΑΓΡ/ΧΙΟΥ ΔΙΑΝΟΜΗΣ	ΖΩΝΗ ΔΟΥΛΕΙΑΣ(Α) Μ2	ΤΙΜΗ ΜΟΝΑΔΑΣ Ευρώ/Μ2	ΑΞΙΑ (Ευρώ)	ΕΙΔΟΣ (1)	ΕΠΙΦΑΝΕΙΑ Μ2	ΤΙΜΗ ΜΟΝΑΔΑΣ Ευρώ/τ.μ.	ΑΞΙΑ (Ευρώ)	ΚΑΤΑΣΚΕΥΕΣ (2)	ΟΓΚΟΣ (Μ3), ΕΠΙΦΑΝ.(Μ2), ΜΗΚΟΣ (Μ), ΤΕΜΑΧΙΑ	ΤΙΜΗ ΜΟΝΑΔΑΣ Ευρώ/τ.μ.	ΑΞΙΑ (Ευρώ)	ΕΙΔΟΣ (3)	ΤΕΜΑΧΙΑ	ΤΙΜΗ ΜΟΝΑΔΑΣ Ευρώ/τ.μ.	ΑΞΙΑ (Ευρώ)		
068	ΔΗΜΟΣ ΦΕΡΩΝ / ΔΗΜΟΤΙΚΟ ΔΙΑΜΕΡΙΣΜΑ ΠΥΛΑΙΑΣ				32993	ΣΥΝΟΛΑ		95369																
078	ΔΗΜΟΣ ΦΕΡΩΝ (ΜΕΛΙΑ, Δ.Δ. ΦΕΡΩΝ, ΚΑΒΗΣΟΣ, ΙΤΕΑ, ΑΡΔΑΝΙΟ, ΒΡΥΣΟΥΛΑ, ΚΗΠΟΙ)				107221	ΣΥΝΟΛΑ		377118																
058	ΔΗΜΟΣ ΦΕΡΩΝ / ΠΕΡΙΟΧΕΣ ΠΕΠΛΟΥ, ΓΕΜΙΣΤΗΣ				31195	ΣΥΝΟΛΑ		101852																
	ΓΕΝΙΚΟ ΣΥΝΟΛΟ				171409			574339																

ΕΘΝΙΚΟ ΤΥΠΟΓΡΑΦΕΙΟ
Για τεχνικούς λόγους στο σχεδιάγραμμα έγινε σμίκρυνση κατά ποσοστό 60%



4

(1) ΧΕΡΣΟ, ΔΑΣΟΣ, ΕΙΔΟΣ ΚΑΛΛΙΕΡΓΕΙΑΣ (ΠΡΟΒΛΕΨΗ) (2) ΚΤΙΣΜΑΤΑ, ΦΡΕΑΤΑ, ΠΕΡΙΦΡΑΞΕΙΣ, κλπ (3) ΜΙΚΡΑ Α, ΜΕΣΑΙΑ Β, ΜΕΓΑΛΑ Γ

ΝΟΜΟΣ : ΕΒΡΟΥ 11

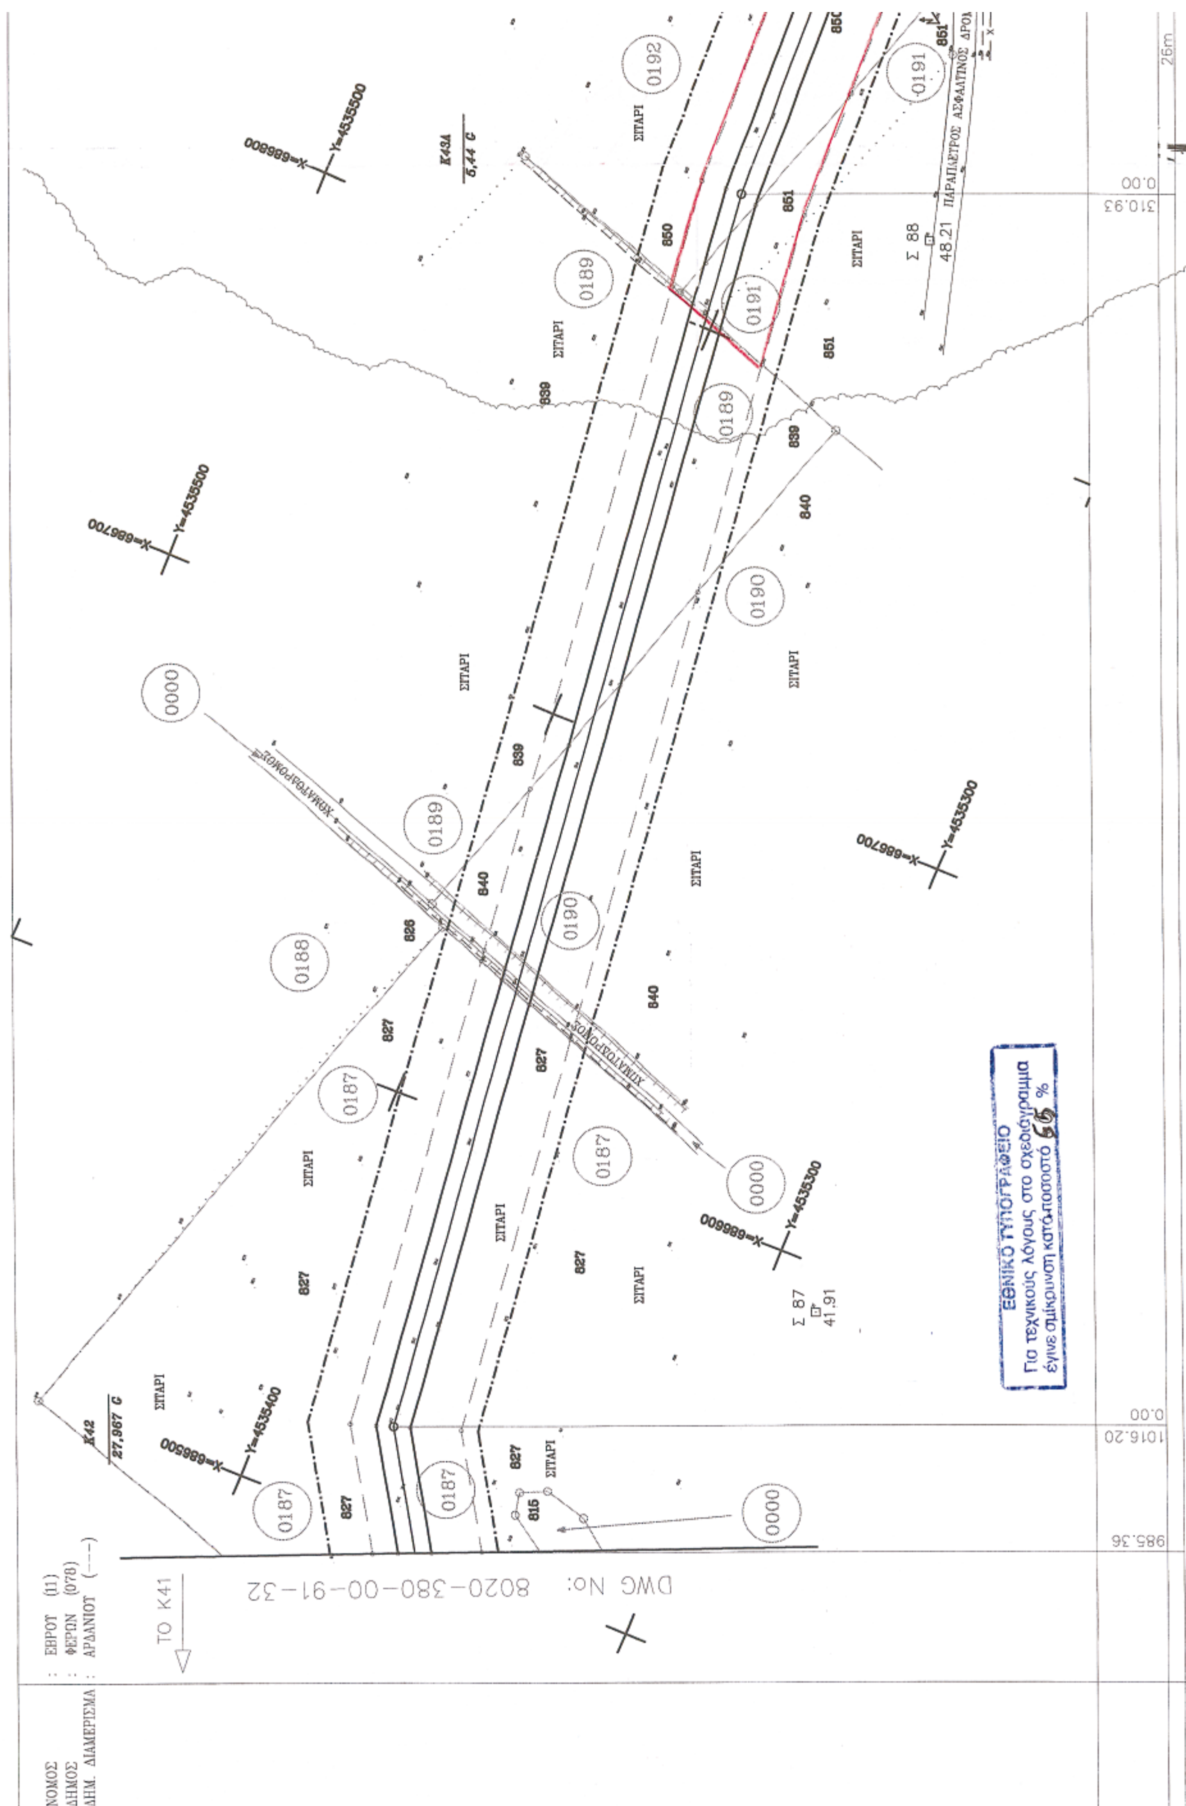
ΑΓΩΓΟΣ ΦΥΣΙΚΟΥ ΑΕΡΙΟΥ " ΑΛΕΞΑΝΔΡΟΥΠΟΛΗ (ΑΝΘΕΙΑ) - ΚΗΠΟΙ "

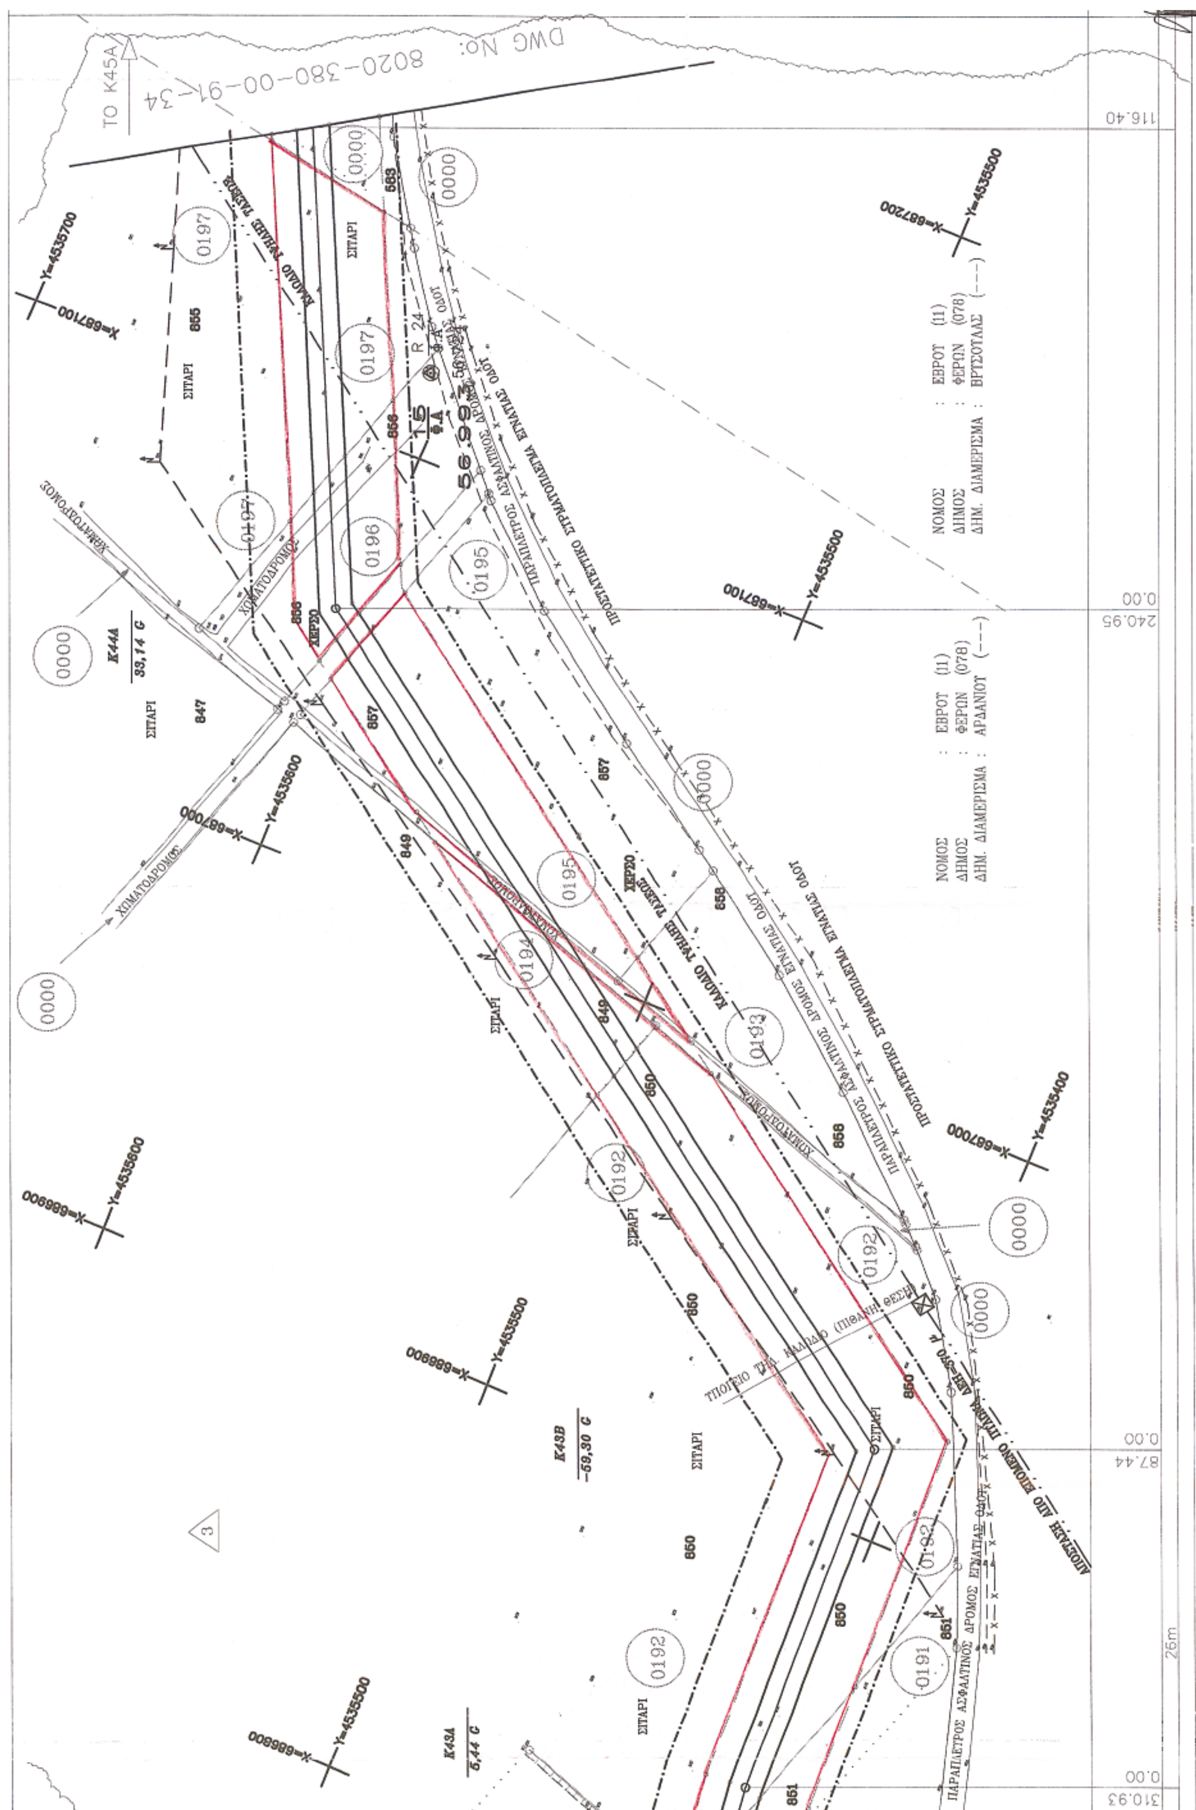
ΚΤΗΜΑΤΟΛΟΓΙΚΟΣ ΠΙΝΑΚΑΣ ΑΠΑΛΛΟΤΡΙΩΣΗΣ ΧΩΡΙΣ ΤΙΜΕΣ (ΑΡΙΘΜΗΤΙΚΟΣ)

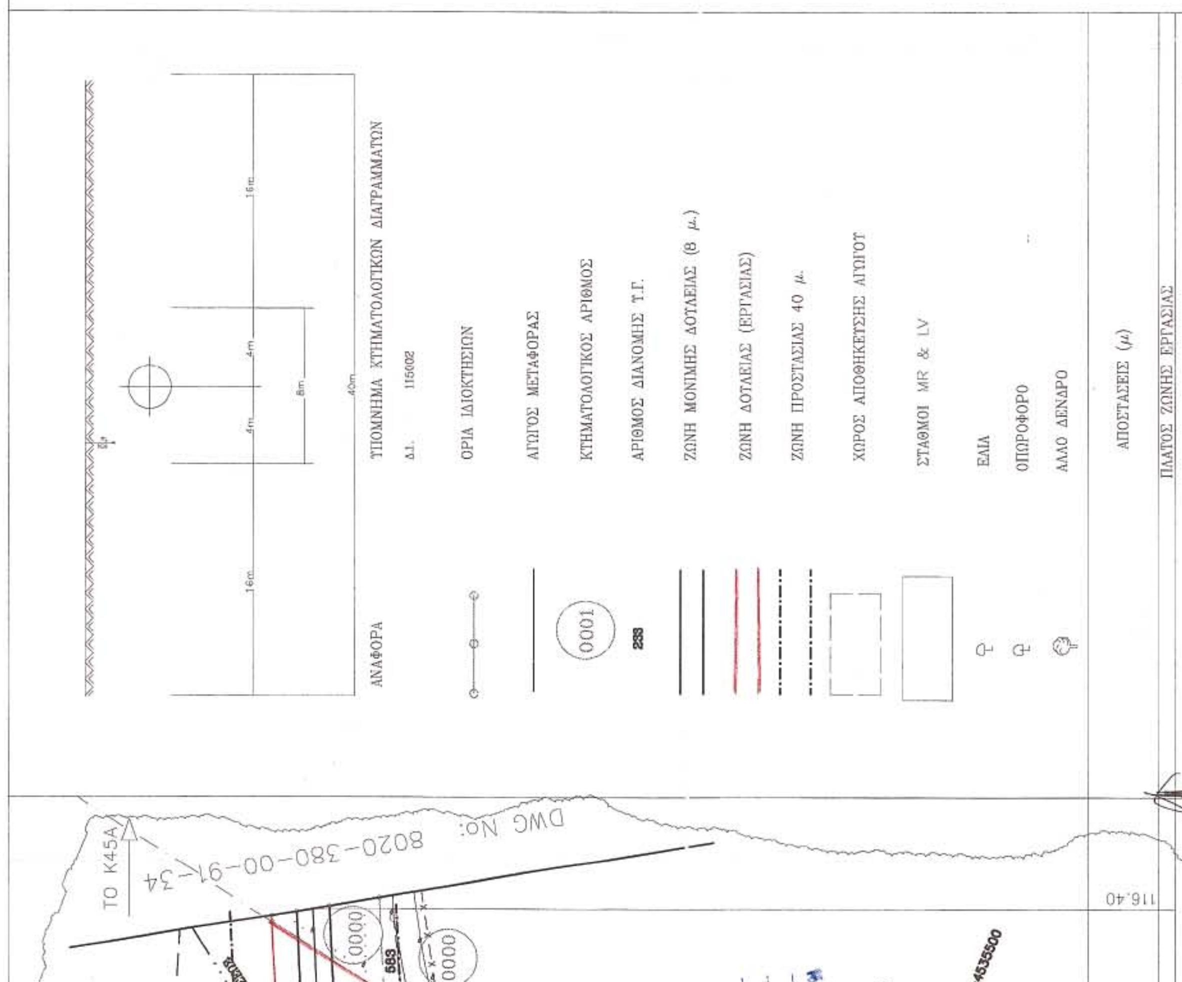
ΚΩΔΙΚΟΣ	ΦΕΡΟΜΕΝΟΙ ΙΔΙΟΚΤΗΤΕΣ				ΑΠΟΖΗΜΙΟΥΜΕΝΗ ΕΚΤΑΣΗ ΔΟΥΛΕΙΑΣ (Α)						ΕΠΙΚΕΙΜΕΝΑ ΖΩΝΗΣ ΔΟΥΛΕΙΑΣ (Α)													ΣΥΝΟΛΙΚΗ ΑΠΟΖΗΜΙΩΣΗ (Ευρώ)	ΠΑΡΑΤΗΡΗΣΕΙΣ
	ΕΠΩΝΥΜΟ	ΟΝΟΜΑ	ΠΑΤΡΩΝΥΜΟ ή ΟΝΟΜΑ ΣΥΖΥΓΟΥ	ΤΟΠΟΣ ΔΙΑΜΟΝΗΣ (ΠΟΛΗ - ΧΩΡΙΟ)	ΖΩΝΗ 8Μ (4+4)	ΠΟΣΟΣΤΟ ΣΥΝ/ΣΙΑΣ %	ΑΡΙΘΜΟΣ ΑΓΡ/ΧΙΟΥ ΔΙΑΝΟΜΗΣ	ΖΩΝΗ ΔΟΥΛΕΙΑΣ(Α) Μ2	ΤΙΜΗ ΜΟΝΑΔΑΣ Ευρώ/Μ2	ΑΞΙΑ (Ευρώ)	ΚΑΛΛΙΕΡΓΕΙΑ				ΚΑΤΑΣΚΕΥΕΣ (2)	ΟΓΚΟΣ (Μ3), ΕΠΙΦΑΝ.(Μ2), ΜΗΚΟΣ (Μ), ΤΕΜΑΧΙΑ	ΤΙΜΗ ΜΟΝΑΔΑΣ Ευρώ/τ.μ.	ΑΞΙΑ (Ευρώ)	ΔΕΝΔΡΑ ΚΑΙ ΦΥΤΑ					
											ΕΙΔΟΣ (1)	ΕΠΙΦΑΝΕΙΑ Μ2	ΤΙΜΗ ΜΟΝΑΔΑΣ Ευρώ/τ.μ.	ΑΞΙΑ (Ευρώ)					ΕΙΔΟΣ (3)	ΤΕΜΑΧΙΑ	ΤΙΜΗ ΜΟΝΑΔΑΣ Ευρώ/τ.μ.	ΑΞΙΑ (Ευρώ)		
	ΔΗΜΟΣ ΤΡΑΪΑΝΟΥΠΟΛΗΣ				36636	ΣΥΝΟΛΑ		116163																
	ΔΗΜΟΣ ΦΕΡΩΝ				171409	ΣΥΝΟΛΑ		574339																
	ΔΗΜΟΣ ΤΥΧΕΡΟΥ				5369	ΣΥΝΟΛΑ		17656																
	ΓΕΝΙΚΟ ΣΥΝΟΛΟ				213414			708158																

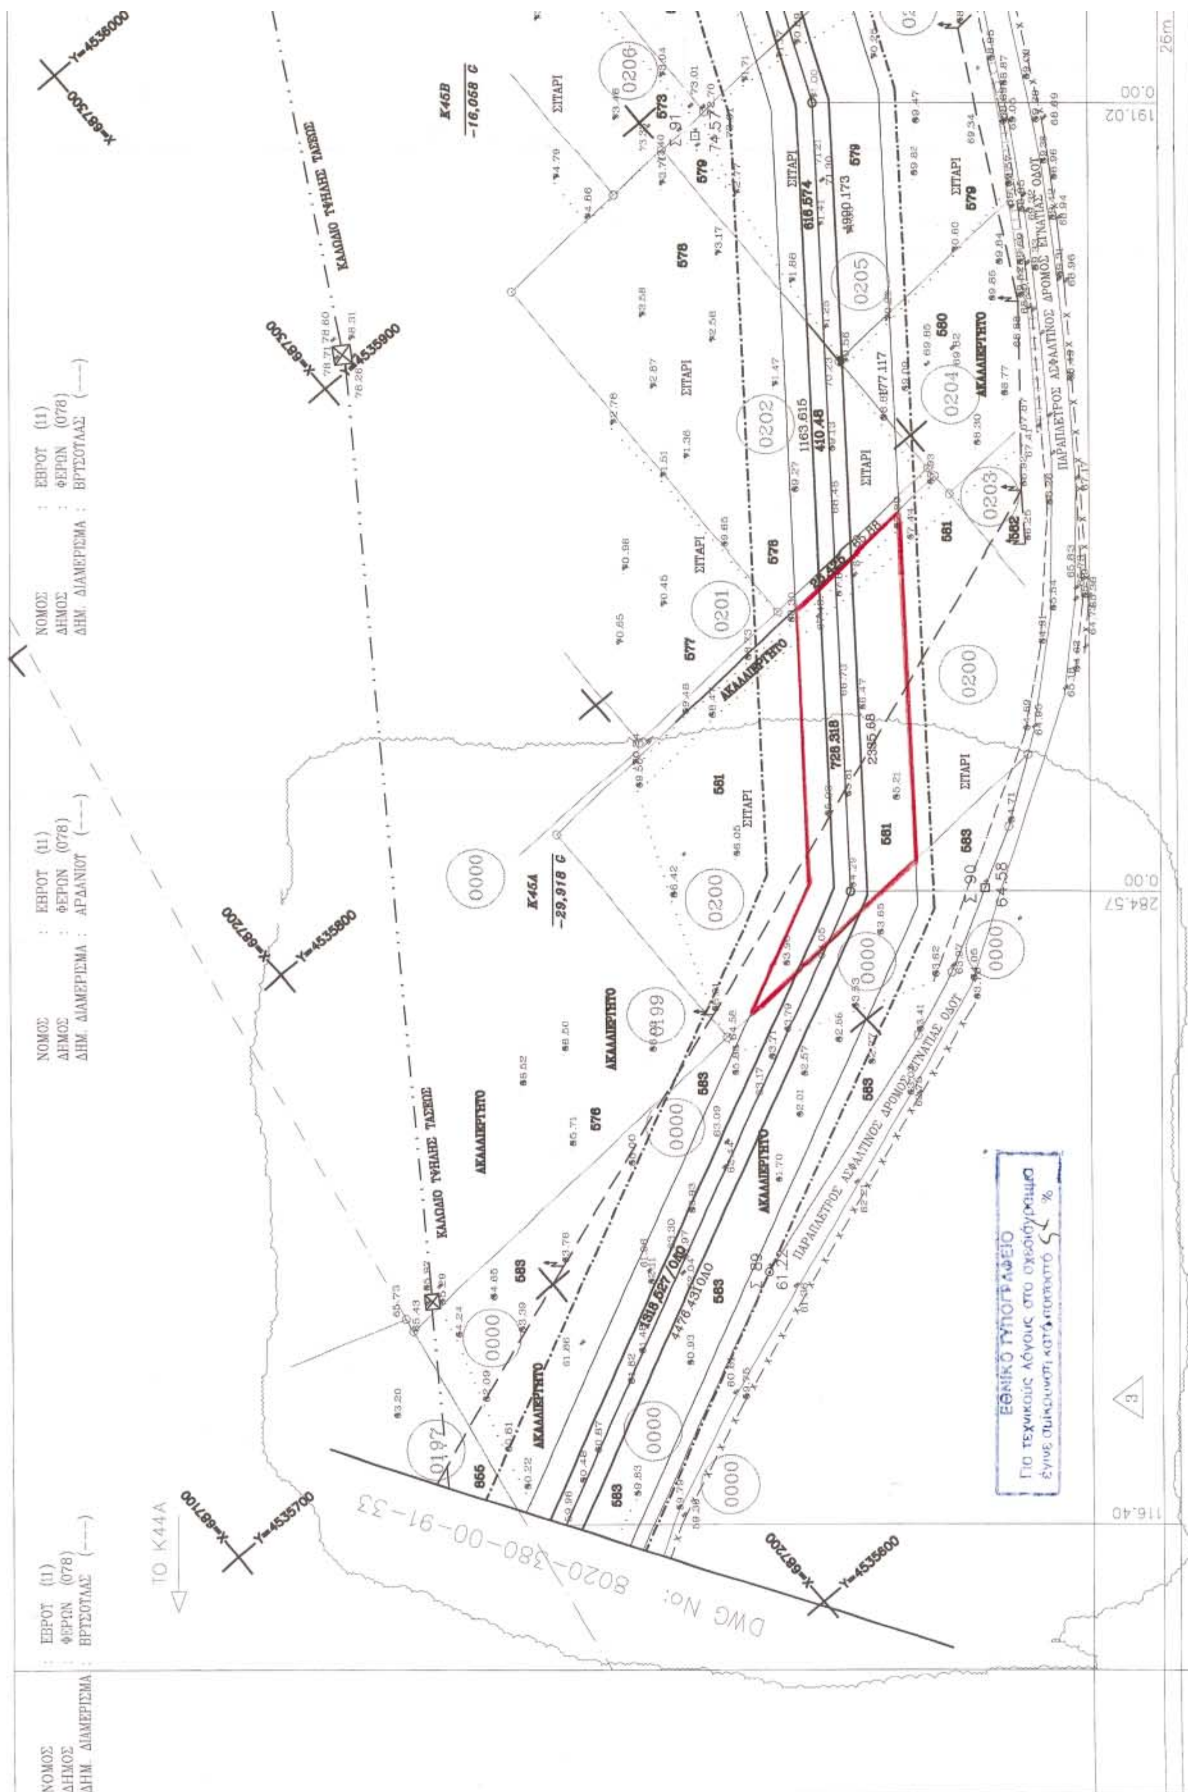
ΕΘΝΙΚΟ ΤΥΠΟΓΡΑΦΕΙΟ
Για τεχνικούς λόγους στο σχεδιάγραμμα έγινε σμίκρυνση κατά ποσοστό 60 %

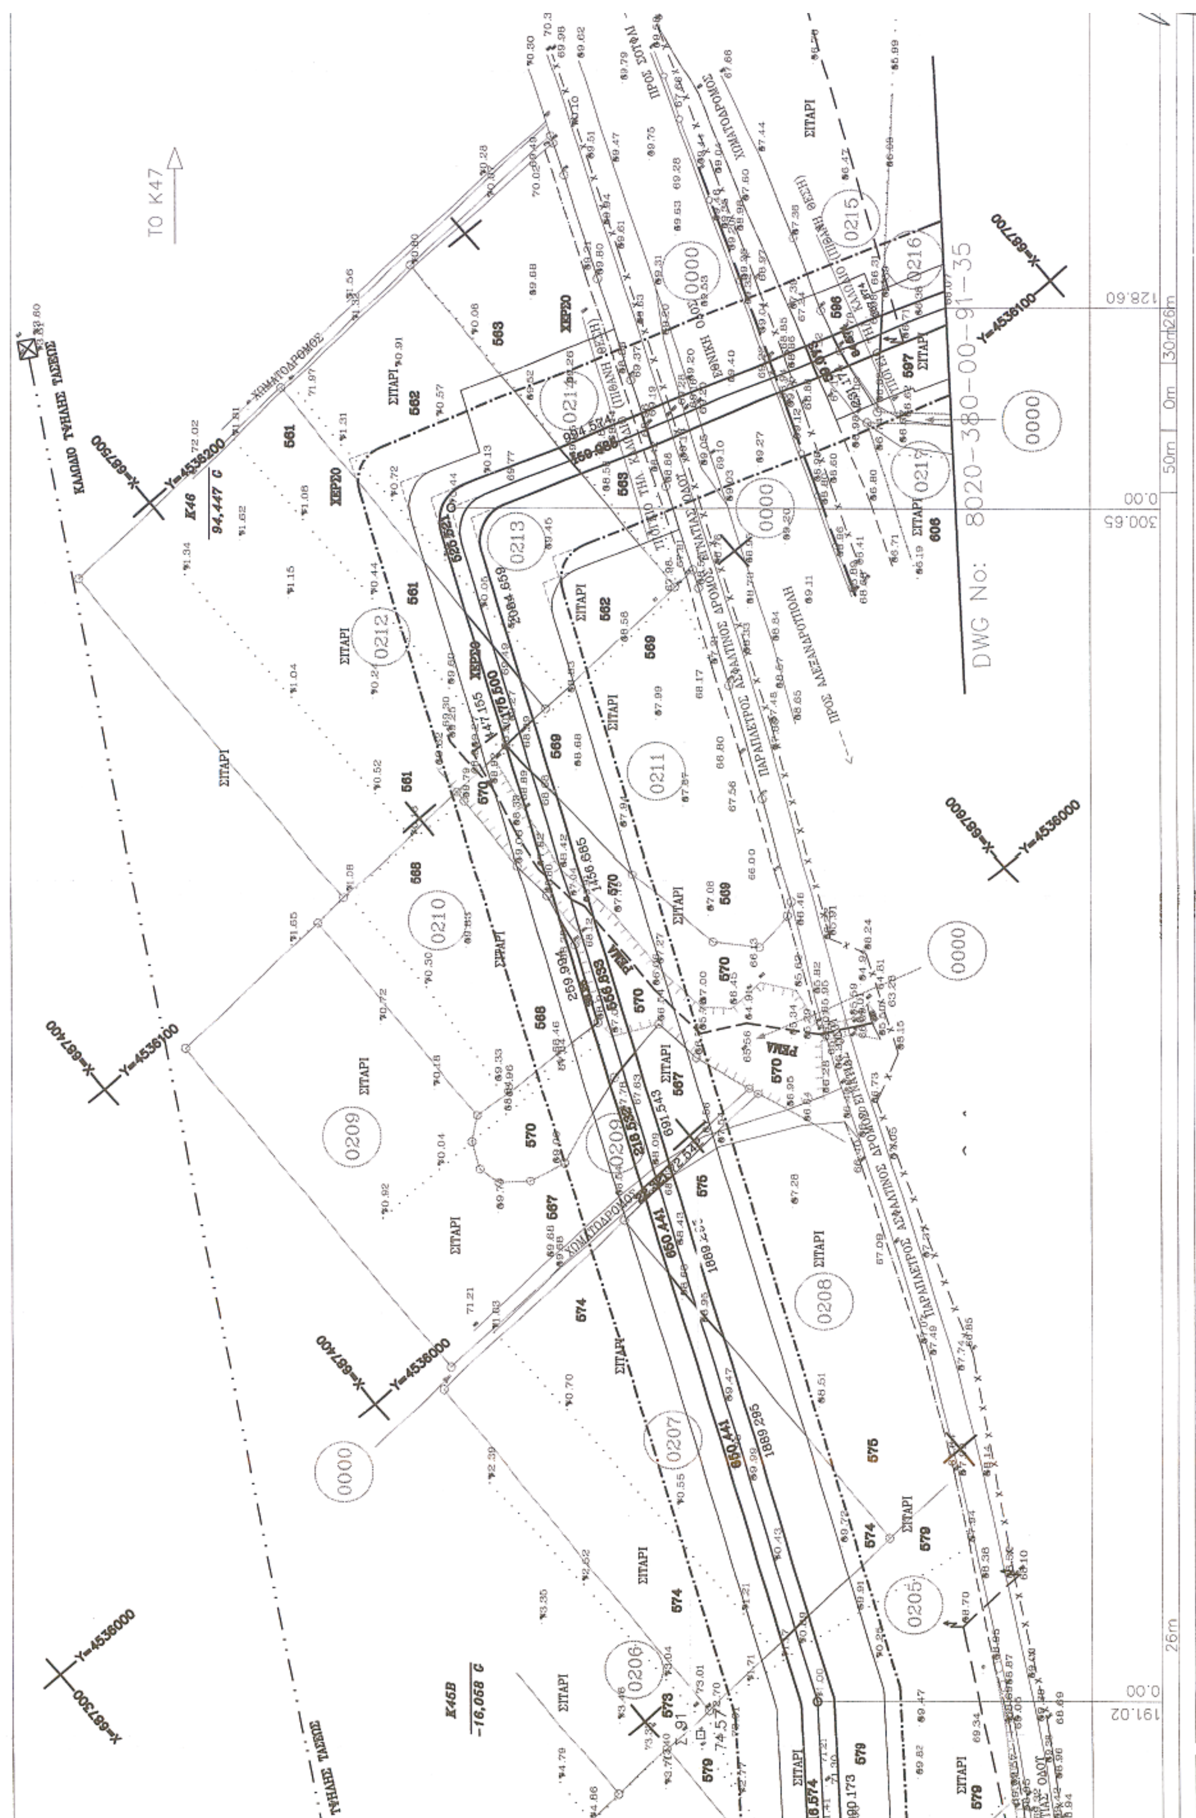
(1) ΧΕΡΣΟ, ΔΑΣΟΣ, ΕΙΔΟΣ ΚΑΛΛΙΕΡΓΕΙΑΣ (ΠΡΟΒΛΕΨΗ) (2) ΚΤΙΣΜΑΤΑ, ΦΡΕΑΤΑ, ΠΕΡΙΦΡΑΞΕΙΣ, κλπ (3) ΜΙΚΡΑ Α, ΜΕΣΑΙΑ Β, ΜΕΓΑΛΑ Γ

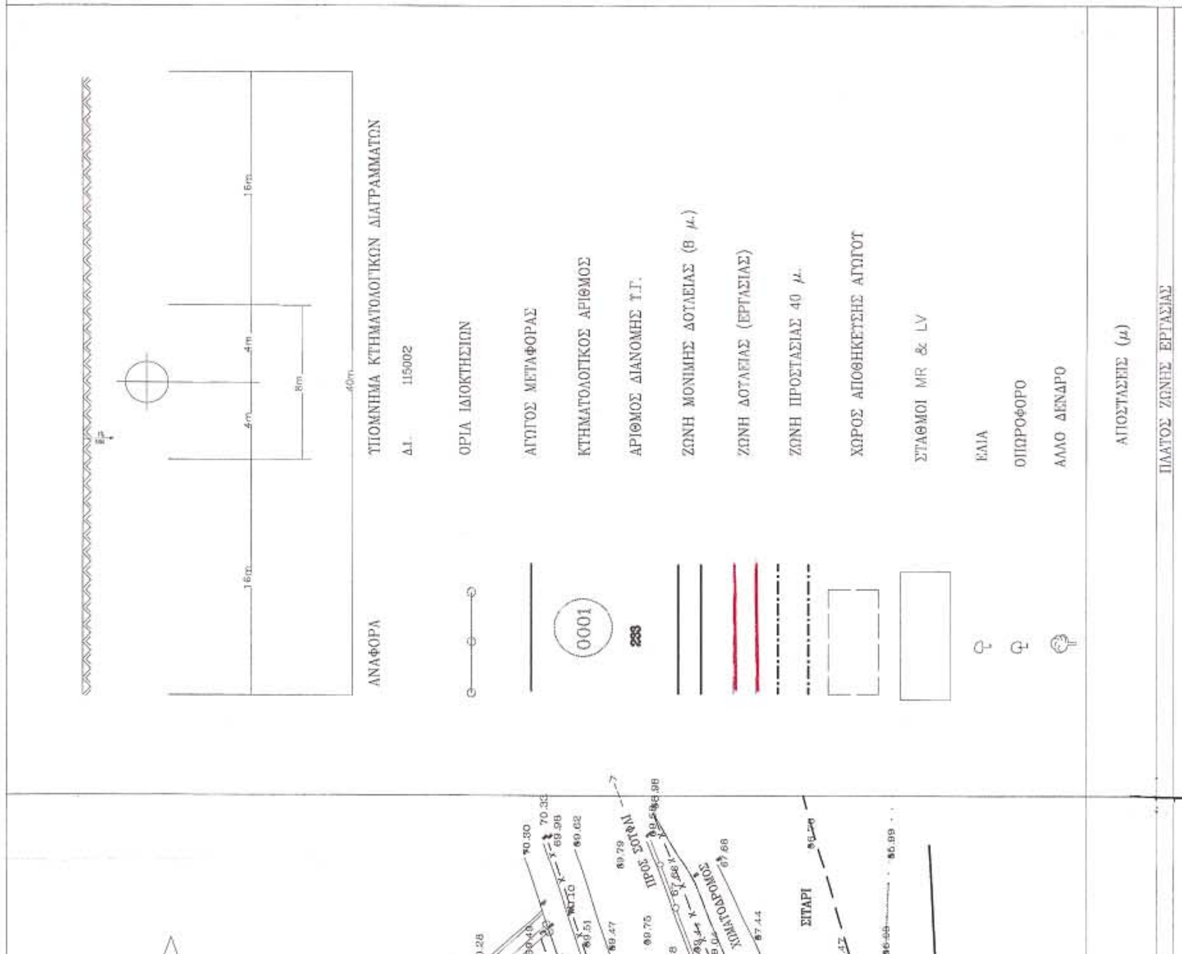

ΝΟΜΟΣ : ΕΒΡΟΥ (11)
ΔΗΜΟΣ : ΦΕΡΩΝ (078)
ΔΗΜ. ΔΙΑΜΕΡΙΣΜΑ : ΑΡΔΑΝΙΟΥ (---)
TO K41
DWG No: 8020-380-00-91-32
K42
27,967 G
K43A
5,44 G
X=686500
Y=4535400
X=686600
Y=4535300
X=686700
Y=4535300
X=686700
Y=4535500
X=686800
Y=4535500
ΣΙΤΑΡΙ
ΧΩΜΑΤΟΔΡΟΜΟΣ
ΠΑΡΑΠΛΕΥΡΟΣ ΑΣΦΑΛΤΙΝΟΣ ΔΡΟΜ
Σ 87
41,91
Σ 88
48,21
0187
0188
0189
0190
0191
0192
0000
985.36
1016.20
0.00
310.93
0.00
26m
ΕΘΝΙΚΟ ΤΥΠΟΓΡΑΦΕΙΟ
Για τεχνικούς λόγους στο σχεδιάγραμμα
έγινε σμίκρυνση κατά ποσοστό 65 %




REFERENCE DRAWINGS / ΣΧΕΤΙΚΑ ΣΧΕΔΙΑ
1 : 50000
8015-380-00-94-02
1 : 5000
8015-380-00-93-08
1 : 5000
8015-380-00-93-09
1 : 5000
8015-380-00-93-10
ΑΝΑΦΟΡΑ
ΤΠΟΜΝΗΜΑ ΚΤΗΜΑΤΟΛΟΓΙΚΩΝ ΔΙΑΓΡΑΜΜΑΤΩΝ
ΟΡΙΑ ΙΔΙΟΚΤΗΣΙΩΝ
ΑΓΩΓΟΣ ΜΕΤΑΦΟΡΑΣ
ΚΤΗΜΑΤΟΛΟΓΙΚΟΣ ΑΡΙΘΜΟΣ
ΑΡΙΘΜΟΣ ΔΙΑΝΟΜΗΣ Τ.Γ.
ΖΩΝΗ ΜΟΝΙΜΗΣ ΔΟΥΛΕΙΑΣ (8 μ.)
ΖΩΝΗ ΔΟΥΛΕΙΑΣ (ΕΡΓΑΣΙΑΣ)
ΖΩΝΗ ΠΡΟΣΤΑΣΙΑΣ 40 μ.
ΧΩΡΟΣ ΑΠΟΘΗΚΕΥΣΗΣ ΑΓΩΓΟΥ
ΣΤΑΘΜΟΙ MR & LV
ΕΛΙΑ
ΟΠΩΡΟΦΟΡΟ
ΑΛΛΟ ΔΕΝΔΡΟ
ΑΠΟΣΤΑΣΕΙΣ (μ)
ΠΛΑΤΟΣ ΖΩΝΗΣ ΕΡΓΑΣΙΑΣ
ΛΑΜΠΡΟΣ Κ. ΚΟΤΣΩΝΗΣ
ASPROFOS
ΕΛΛΗΝΙΚΑ ΠΕΤΡΕΛΑΙΑ ΑΕ
ΚΛΑΔΟΣ ΕΡΕΥΝΑΣ ΚΑΙ ΕΚΜΕΤΑΛΛΕΥΣΗΣ ΥΔΡΟΓΟΝΑΝΘΡΑΚΩΝ
ΤΜΗΜΑ ΠΑΡΟΧΗΣ ΤΕΧΝΙΚΩΝ ΥΠΗΡΕΣΙΩΝ
PUBLIC GAS CORPORATION (D.EP.A)
ΔΗΜΟΣΙΑ ΕΠΙΧΕΙΡΗΣΗ ΑΕΡΙΟΥ (Δ.ΕΠ.Α)
ΑΓΩΓΟΣ ΦΥΣΙΚΟΥ ΑΕΡΙΟΥ "ΑΛΕΞΑΝΔΡΟΥΠΟΛΗ – ΚΗΠΟΙ"
"ALEXANDROUPOLIS – KIPI" N.G. PIPELINE
ΚΤΗΜΑΤΟΛΟΓΙΚΟ ΔΙΑΓΡΑΜΜΑ
ΑΠΟ K41+985.36 ΕΩΣ K44A+116.40 / FROM K41+985.36 TO K44A+116.40
8020-380-00-91-33
TO K45A
DWG No: 8020-380-00-91-34


ΝΟΜΟΣ : ΕΒΡΟΥ (11)
ΔΗΜΟΣ : ΦΕΡΩΝ (078)
ΔΗΜ. ΔΙΑΜΕΡΙΣΜΑ : ΒΡΥΣΟΥΛΑΣ (---)
ΝΟΜΟΣ : ΕΒΡΟΥ (11)
ΔΗΜΟΣ : ΦΕΡΩΝ (078)
ΔΗΜ. ΔΙΑΜΕΡΙΣΜΑ : ΑΡΔΑΝΙΟΥ (---)
ΚΑΛΩΔΙΟ ΤΥΦΛΗΣ ΤΑΣΕΩΣ
Κ45Β
-16,058 G
Κ45Α
-29,918 G
ΣΙΤΑΡΙ
ΑΚΑΛΛΙΕΡΓΗΤΟ
ΠΑΡΑΠΛΕΥΡΟΣ ΑΣΦΑΛΤΙΝΟΣ ΔΡΟΜΟΣ ΕΓΝΑΤΙΑΣ ΟΔΟΥ
ΤΟ Κ44Α
DWG No: 8020-380-00-91-33
ΕΘΝΙΚΟ ΤΥΠΟΓΡΑΦΕΙΟ
Για τεχνικούς λόγους στο σχεδιάγραμμα έγινε σμίκρυνση κατά ποσοστό 5 %


ΤΟ Κ47
DWG No: 8020-380-00-91-35
ΣΙΤΑΡΙ
ΧΩΜΑΤΟΔΡΟΜΟΣ
ΠΡΟΣ ΑΛΕΞΑΝΔΡΟΥΠΟΛΗ
Κ46
94,447 G
Κ46Β
-16,058 G


REFERENCE DRAWINGS / ΣΧΕΤΙΚΑ ΣΧΕΔΙΑ
1 : 50000 8015-380-00-94-02
1 : 5000 8015-380-00-93-10
ΛΑΜΠΡΟΣ Κ. ΚΟΤΣΩΝΗΣ
PUBLIC GAS CORPORATION (D.EP.A)
ΔΗΜΟΣΙΑ ΕΠΙΧΕΙΡΗΣΗ ΑΕΡΙΟΥ (Δ.ΕΠ.Α)
ΑΓΩΓΟΣ ΦΥΣΙΚΟΥ ΑΕΡΙΟΥ "ΑΛΕΞΑΝΔΡΟΥΠΟΛΗ - ΚΗΠΟΙ"
"ALEXANDROYPOLIS - KIPI" N.G. PIPELINE
ΚΤΗΜΑΤΟΛΟΓΙΚΟ ΔΙΑΓΡΑΜΜΑ
ΑΠΟ Κ44Α+116.40 ΕΩΣ Κ46+128.60 / FROM K44A+116.40 TO K46+128.60
1 : 1000
8020-380-00-91-34
ASPROFOS
ΕΛΛΗΝΙΚΑ ΠΕΤΡΕΛΑΙΑ ΑΕ
ΠΡΩΤΗ ΕΚΔΟΣΗ
ΑΝΑΦΟΡΑ
ΥΠΟΜΝΗΜΑ ΚΤΗΜΑΤΟΛΟΓΙΚΩΝ ΔΙΑΓΡΑΜΜΑΤΩΝ
ΟΡΙΑ ΙΔΙΟΚΤΗΣΙΩΝ
ΑΓΩΓΟΣ ΜΕΤΑΦΟΡΑΣ
ΚΤΗΜΑΤΟΛΟΓΙΚΟΣ ΑΡΙΘΜΟΣ
ΑΡΙΘΜΟΣ ΔΙΑΝΟΜΗΣ Τ.Γ.
ΖΩΝΗ ΜΟΝΙΜΗΣ ΔΟΥΛΕΙΑΣ (8 μ.)
ΖΩΝΗ ΔΟΥΛΕΙΑΣ (ΕΡΓΑΣΙΑΣ)
ΖΩΝΗ ΠΡΟΣΤΑΣΙΑΣ 40 μ.
ΧΩΡΟΣ ΑΠΟΘΗΚΕΥΣΗΣ ΑΓΩΓΟΥ
ΣΤΑΘΜΟΙ MR & LV
ΕΛΙΑ
ΟΠΩΡΟΦΟΡΟ
ΑΛΛΟ ΔΕΝΔΡΟ
ΑΠΟΣΤΑΣΕΙΣ (μ)
ΠΛΑΤΟΣ ΖΩΝΗΣ ΕΡΓΑΣΙΑΣ
ΣΙΤΑΡΙ